


1ST FLOOR PLAN - แปลนชั้น 1
SCALE - 1 : 100



บริษัท คิว พลัส คิว จำกัด
274 / 11 ซ. เจริญ 6 พระราม 6 กรุงเทพฯ 10700
Tel.02 6183552 Fax.02 6183552
E mail : qplusqarch@hotmail.com

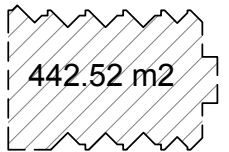

BUILDING AREA

ARCHITECTS :	AUTHORIZED SIGNATURE:
คุณภา ชนธีโรจน์ นก.3729	
INTERIOR DESIGNERS :	
คุณภา ชนธีโรจน์ นก.3729	
STRUCTURAL ENGINEERS :	
นายพิชิต ตั้งเจริญบำรุงสุข	
ELECTRICAL ENGINEERS :	
MECHANICAL ENGINEERS :	
SANITARY ENGINEERS :	
นายพิชิต ตั้งเจริญบำรุงสุข	


GENERAL NOTES:
1. DO NOT SCALE THIS DRAWING.
USE FIGURED DIMENSIONS ONLY.
ให้ใช้ค่าตัวเลขที่กำกับไว้เท่านั้น ห้ามวัดจากแบบ

PROJECT NO.
PROJECT NAME:
TIFFANI CONDO

PROJECT OWNER:

DRAWING TITLE:
1ST FLOOR PLAN - แปลนชั้น 1

ISSUED / REVISION:			
NO.	DESCRIPTION	BY	DATE
DRAWING BY:	DRAWING DATE:	DRAWING	
	07/08/14	A1-01	
CHECKED BY:	PRINT DATE:	TOTAL	
SCALE:	REF:		

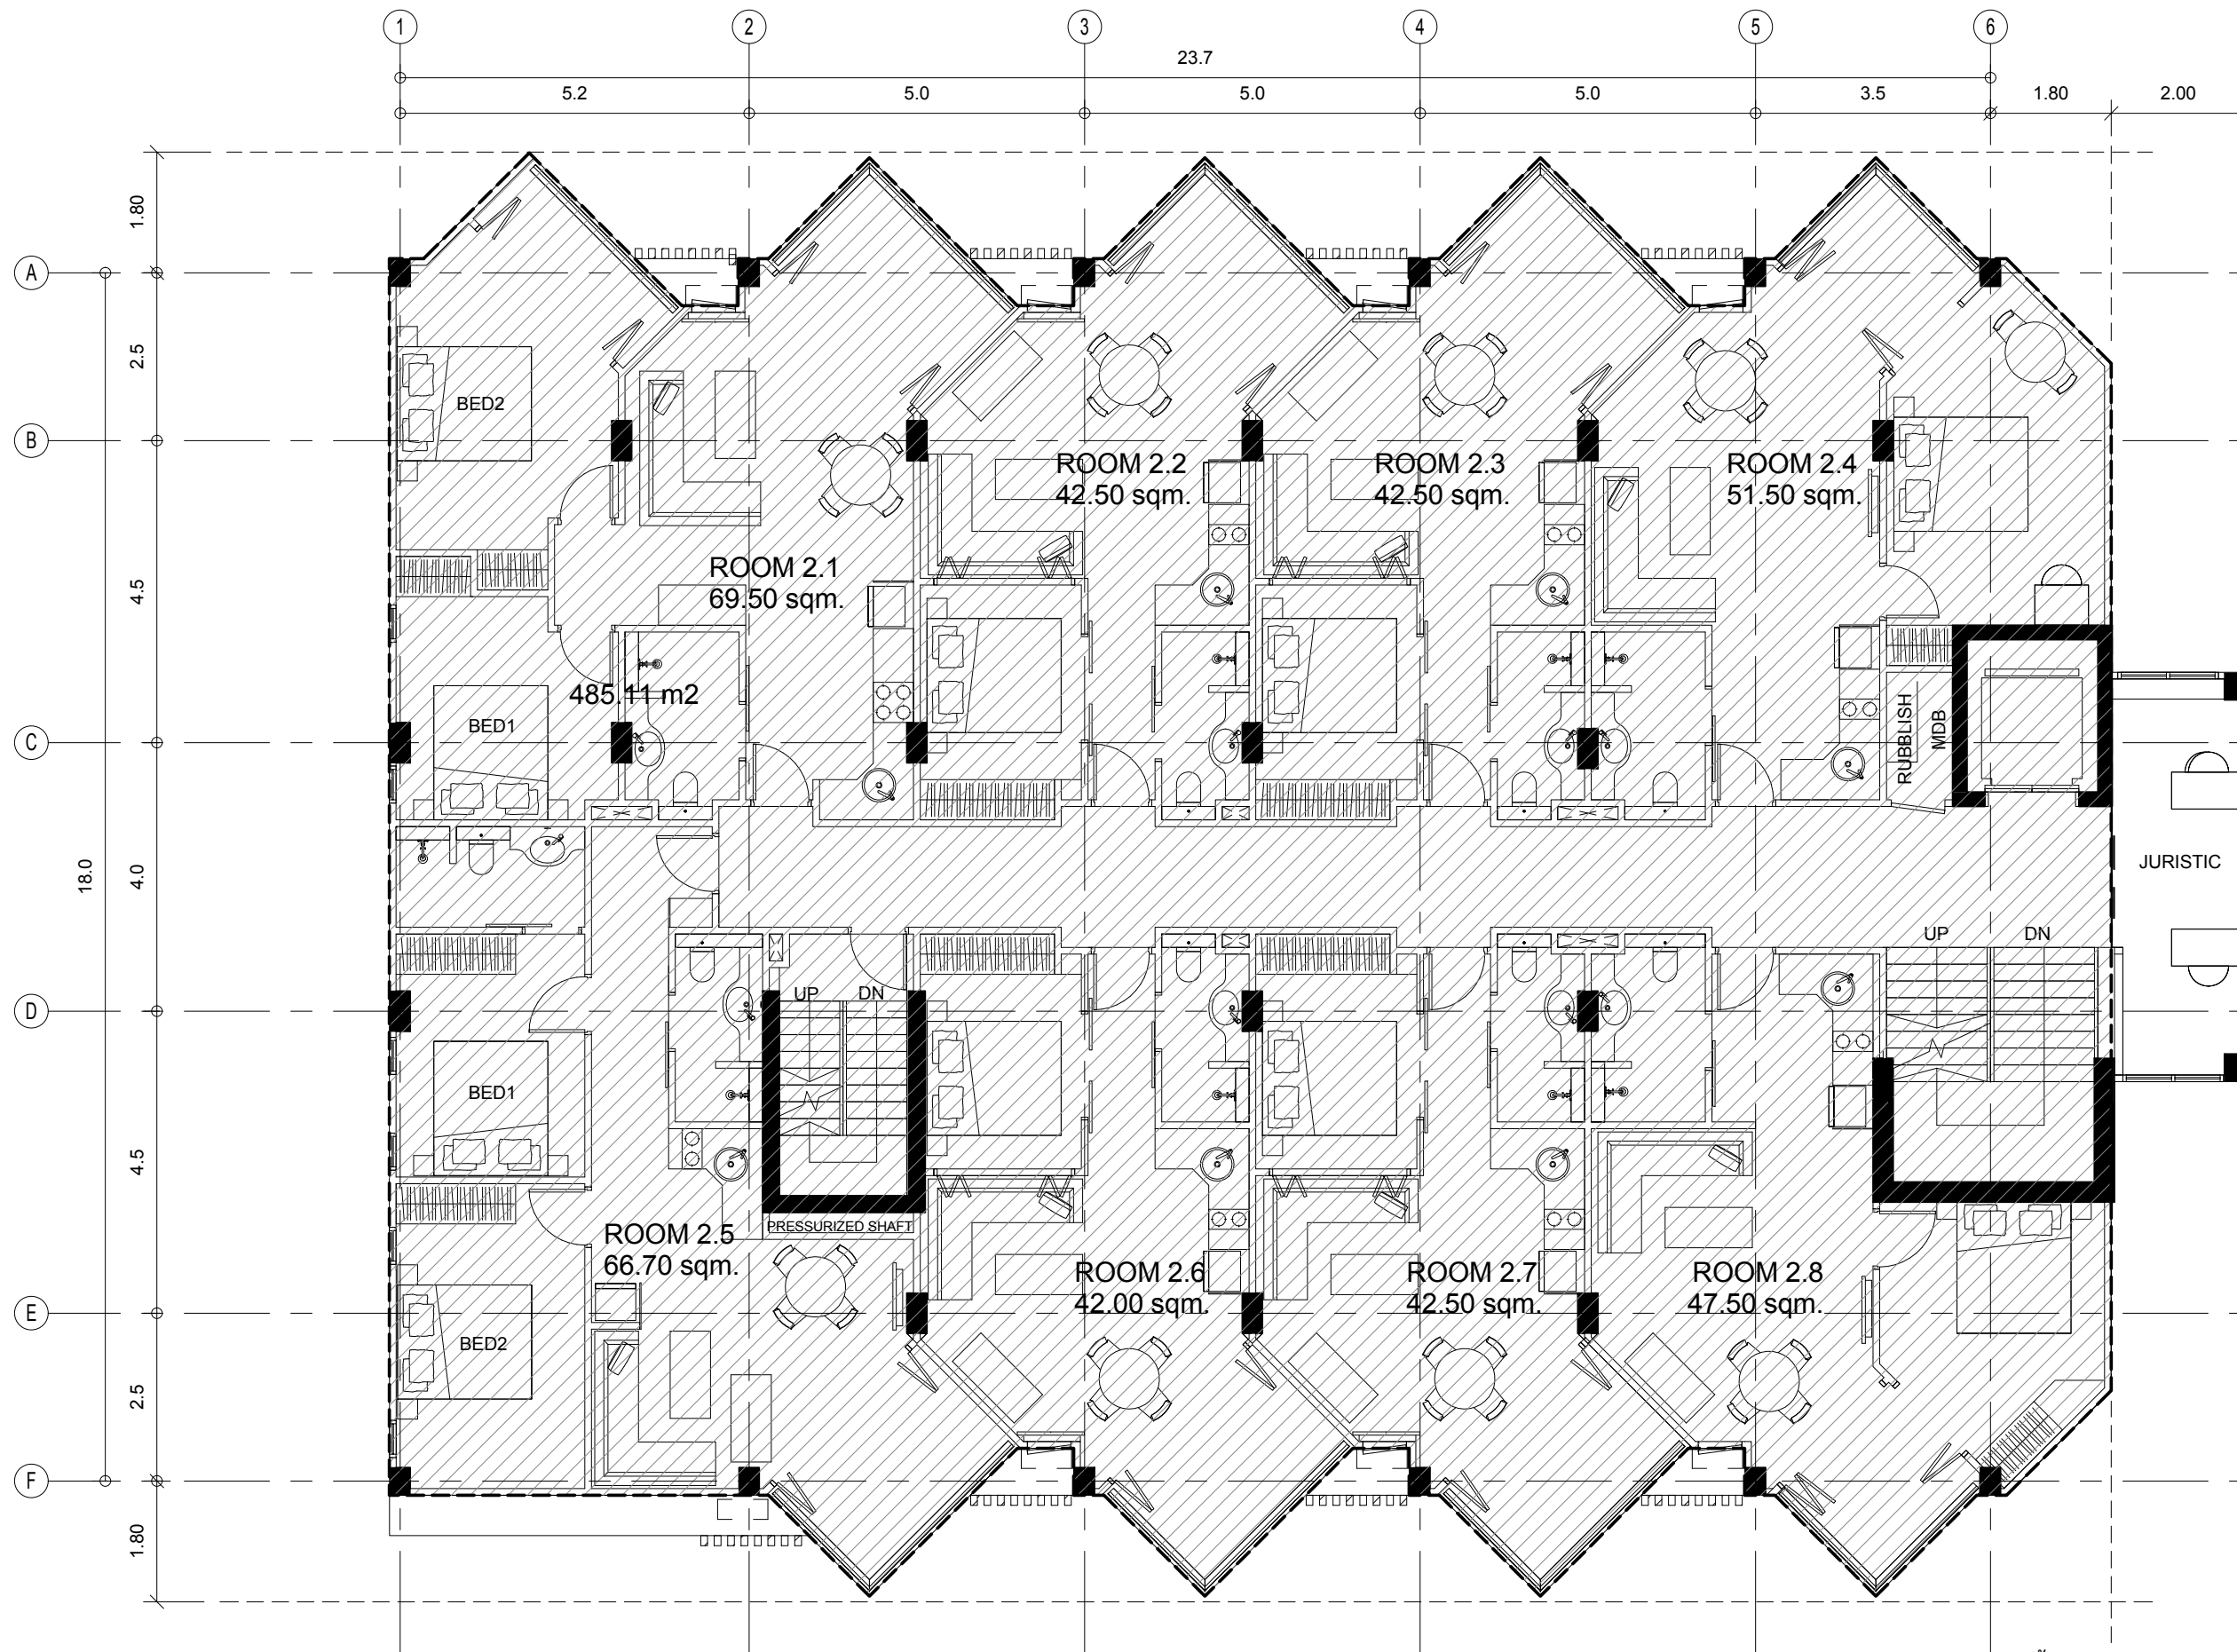

2ND, FLOOR PLAN - แปลนชั้น 2

SCALE - 1 : 100



บริษัท คิว พลัส คิว จำกัด
 274 / 11 ซ. เจริญ 6 พระราม 6 กรุงเทพฯ 10700
 Tel.02 6183552 Fax.02 6183552
 E mail : qplusqarch@hotmail.com



BUILDING AREA

ARCHITECTS :	AUTHORIZED SIGNATURE:
คุณภา ชนธีโรจน์ นน.3729	
INTERIOR DESIGNERS :	
คุณภา ชนธีโรจน์ นน.3729	
STRUCTURAL ENGINEERS :	
นายพิชิต ตั้งเจริญบำรุงสุข	
ELECTRICAL ENGINEERS :	
MECHANICAL ENGINEERS :	
SANITARY ENGINEERS :	
นายพิชิต ตั้งเจริญบำรุงสุข	ท.บ.16.86


GENERAL NOTES:
 1. DO NOT SCALE THIS DRAWING.
 USE FIGURED DIMENSIONS ONLY.
 ให้ใช้ค่าตัวเลขที่กำหนดไว้เท่านั้น ห้ามวัดจากแบบ

PROJECT NO.
 PROJECT NAME:
 TIFFANI CONDO

PROJECT OWNER:

DRAWING TITLE:
 2ND, FLOOR PLAN -
 แปลนชั้น 2

ISSUED / REVISION:			
NO.	DESCRIPTION	BY	DATE
DRAWING BY:	DRAWING DATE:	DRAWING	
	12/08/14	A1-02	
CHECKED BY:	PRINT DATE:	TOTAL	
SCALE:	REF:		

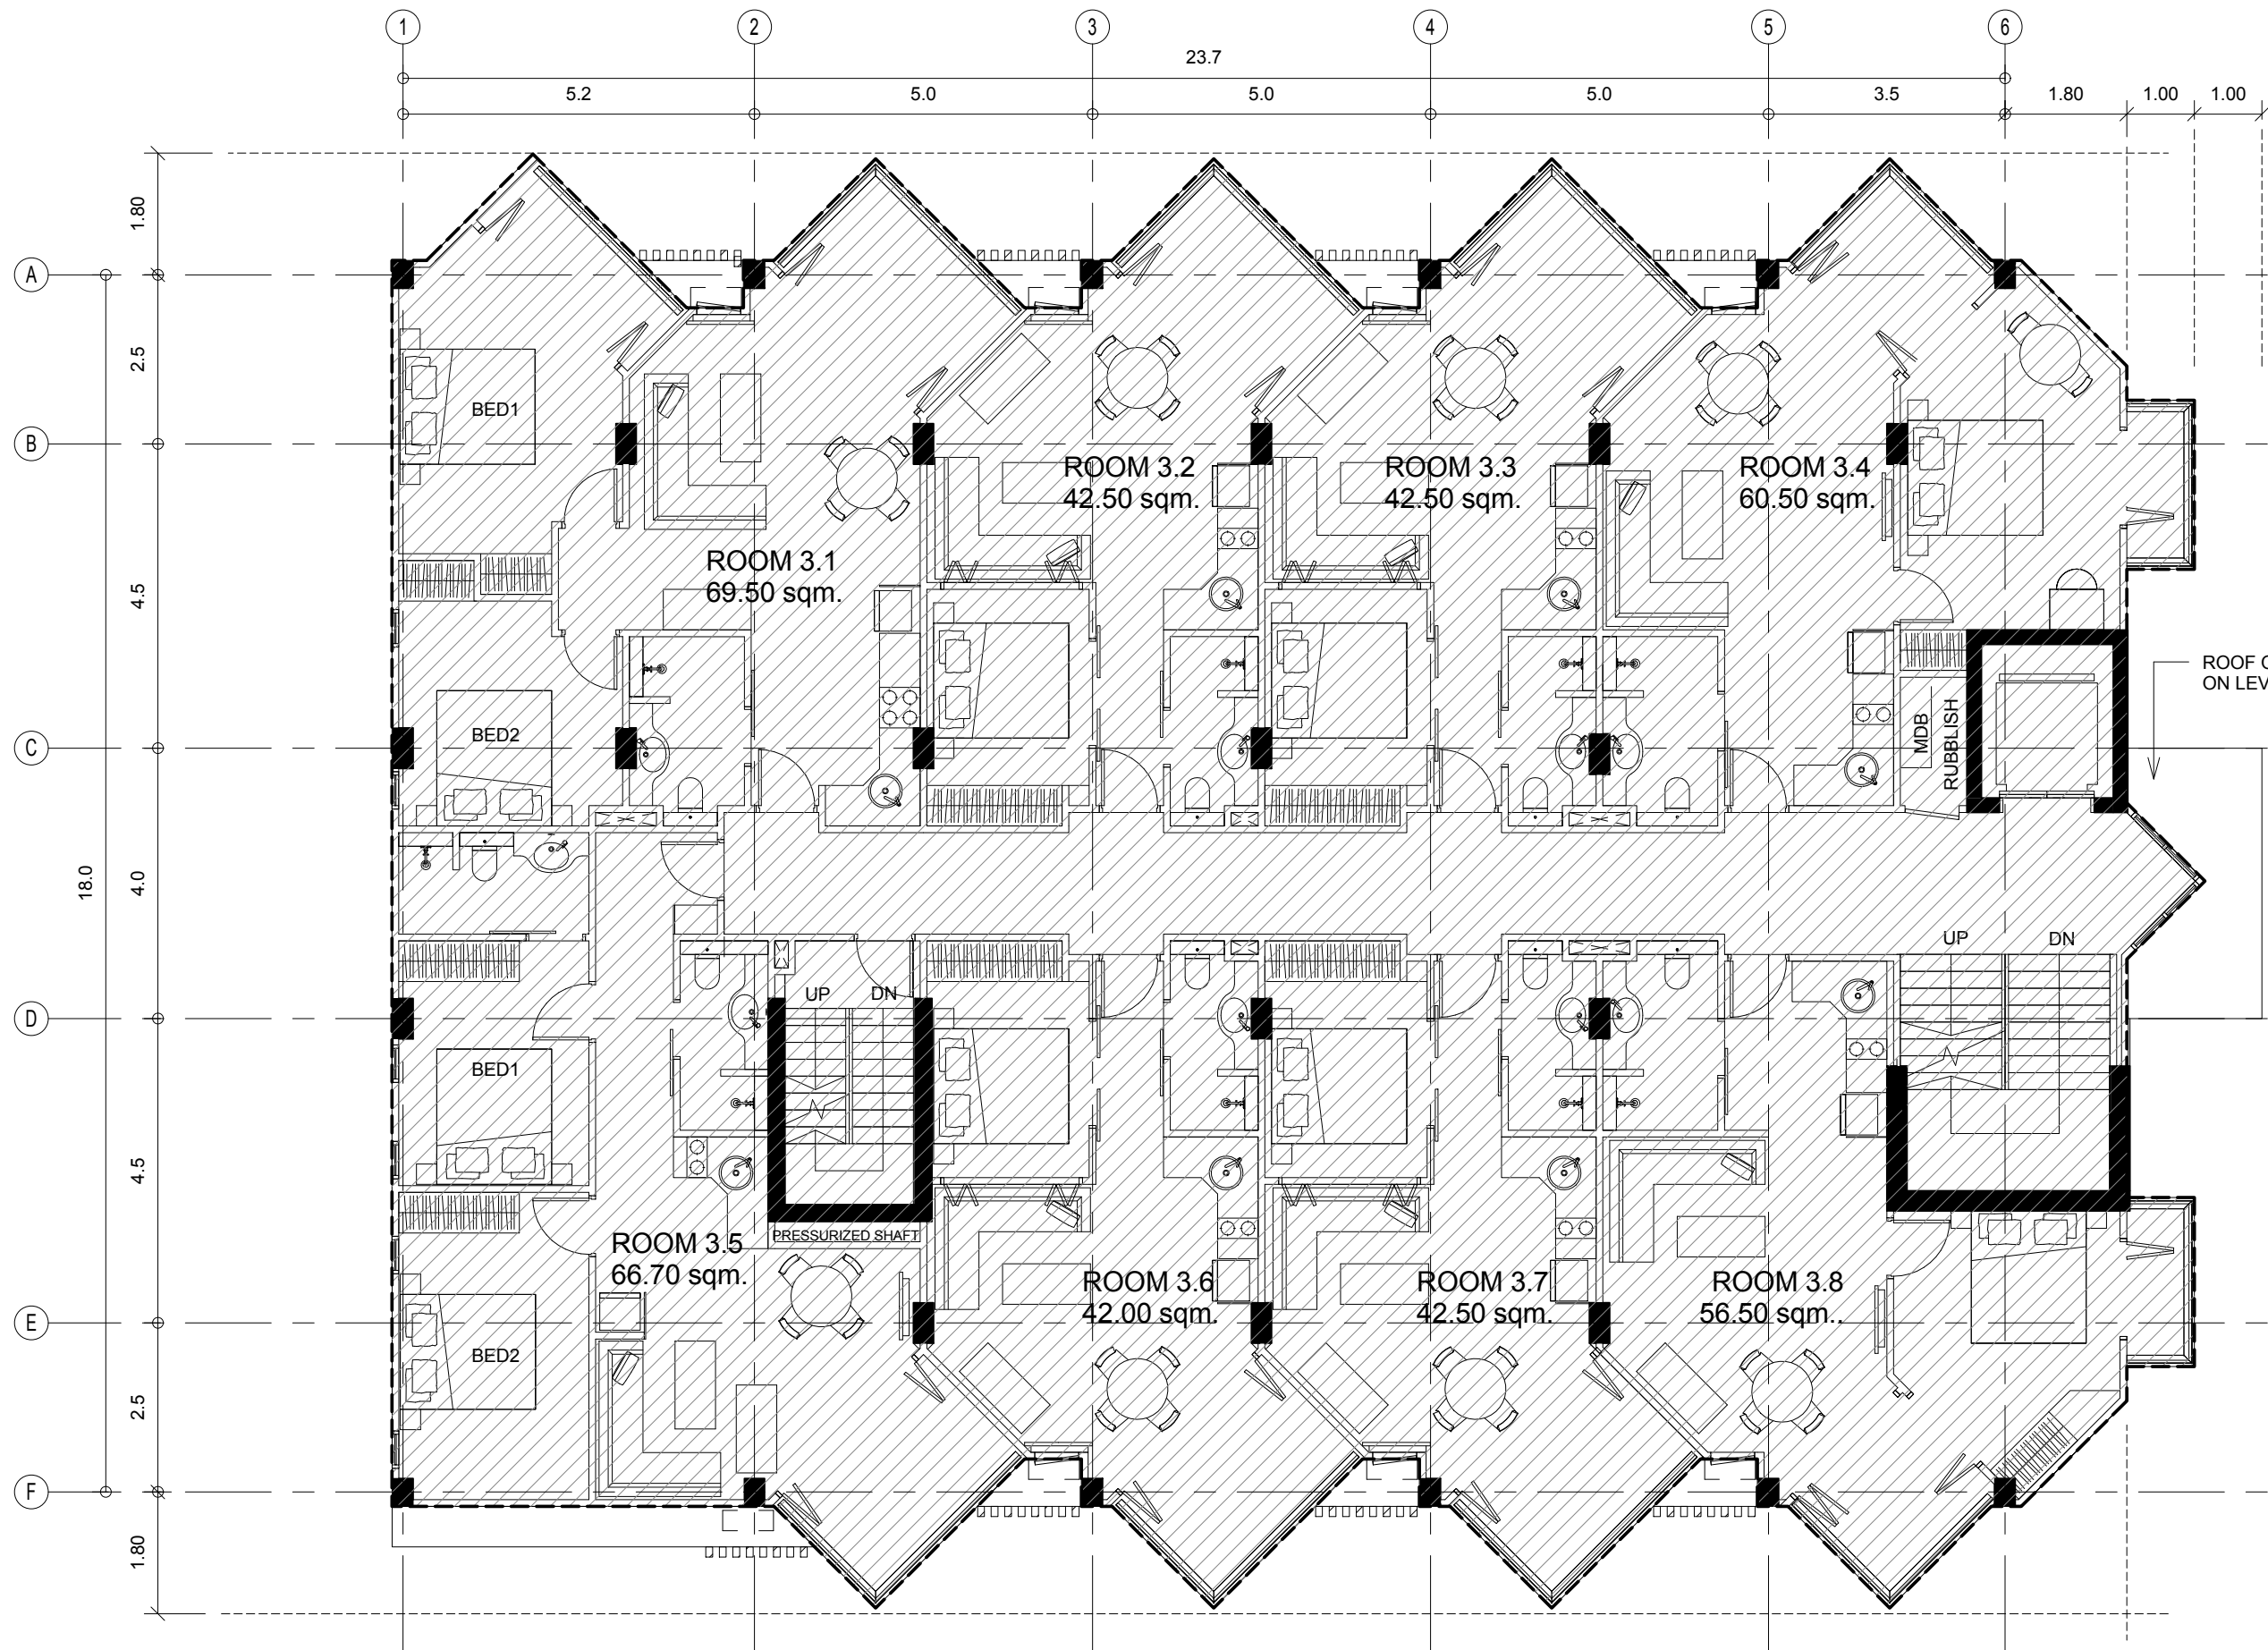

3RD, 4TH, 5TH, 6TH FLOOR PLAN - แปลนชั้น 3, 4, 5, 6

SCALE - 1 : 100



บริษัท คิว พลัส คิว จำกัด
 274 / 11 ซ. เจริญ 6 พระราม 6 กรุงเทพฯ 10700
 Tel.02 6183552 Fax.02 6183552
 E mail : qplusqarch@hotmail.com



BUILDING AREA

ARCHITECTS :	AUTHORIZED SIGNATURE:
นายภาณุวัฒน์ นน.3729	
INTERIOR DESIGNERS :	
นายภาณุวัฒน์ นน.3729	
STRUCTURAL ENGINEERS :	
นายพิชิต ตั้งเจริญบำรุงสุข	
ELECTRICAL ENGINEERS :	
MECHANICAL ENGINEERS :	
SANITARY ENGINEERS :	
นายพิชิต ตั้งเจริญบำรุงสุข	ท.บ.16


GENERAL NOTES:
 1. DO NOT SCALE THIS DRAWING.
 USE FIGURED DIMENSIONS ONLY.
 ให้ใช้ค่าตัวเลขที่กำหนดไว้เท่านั้น ห้ามวัดจากแบบ

PROJECT NO.
 PROJECT NAME:
 TIFFANI CONDO

PROJECT OWNER:

DRAWING TITLE:
 3RD, 4TH, 5TH, 6TH FLOOR PLAN - แปลนชั้น 3, 4, 5, 6

ISSUED / REVISION:			
NO.	DESCRIPTION	BY	DATE
DRAWING BY:	DRAWING DATE:	DRAWING	
	28/07/14	A1-03	
CHECKED BY:	PRINT DATE:	TOTAL	
SCALE:	REF:		

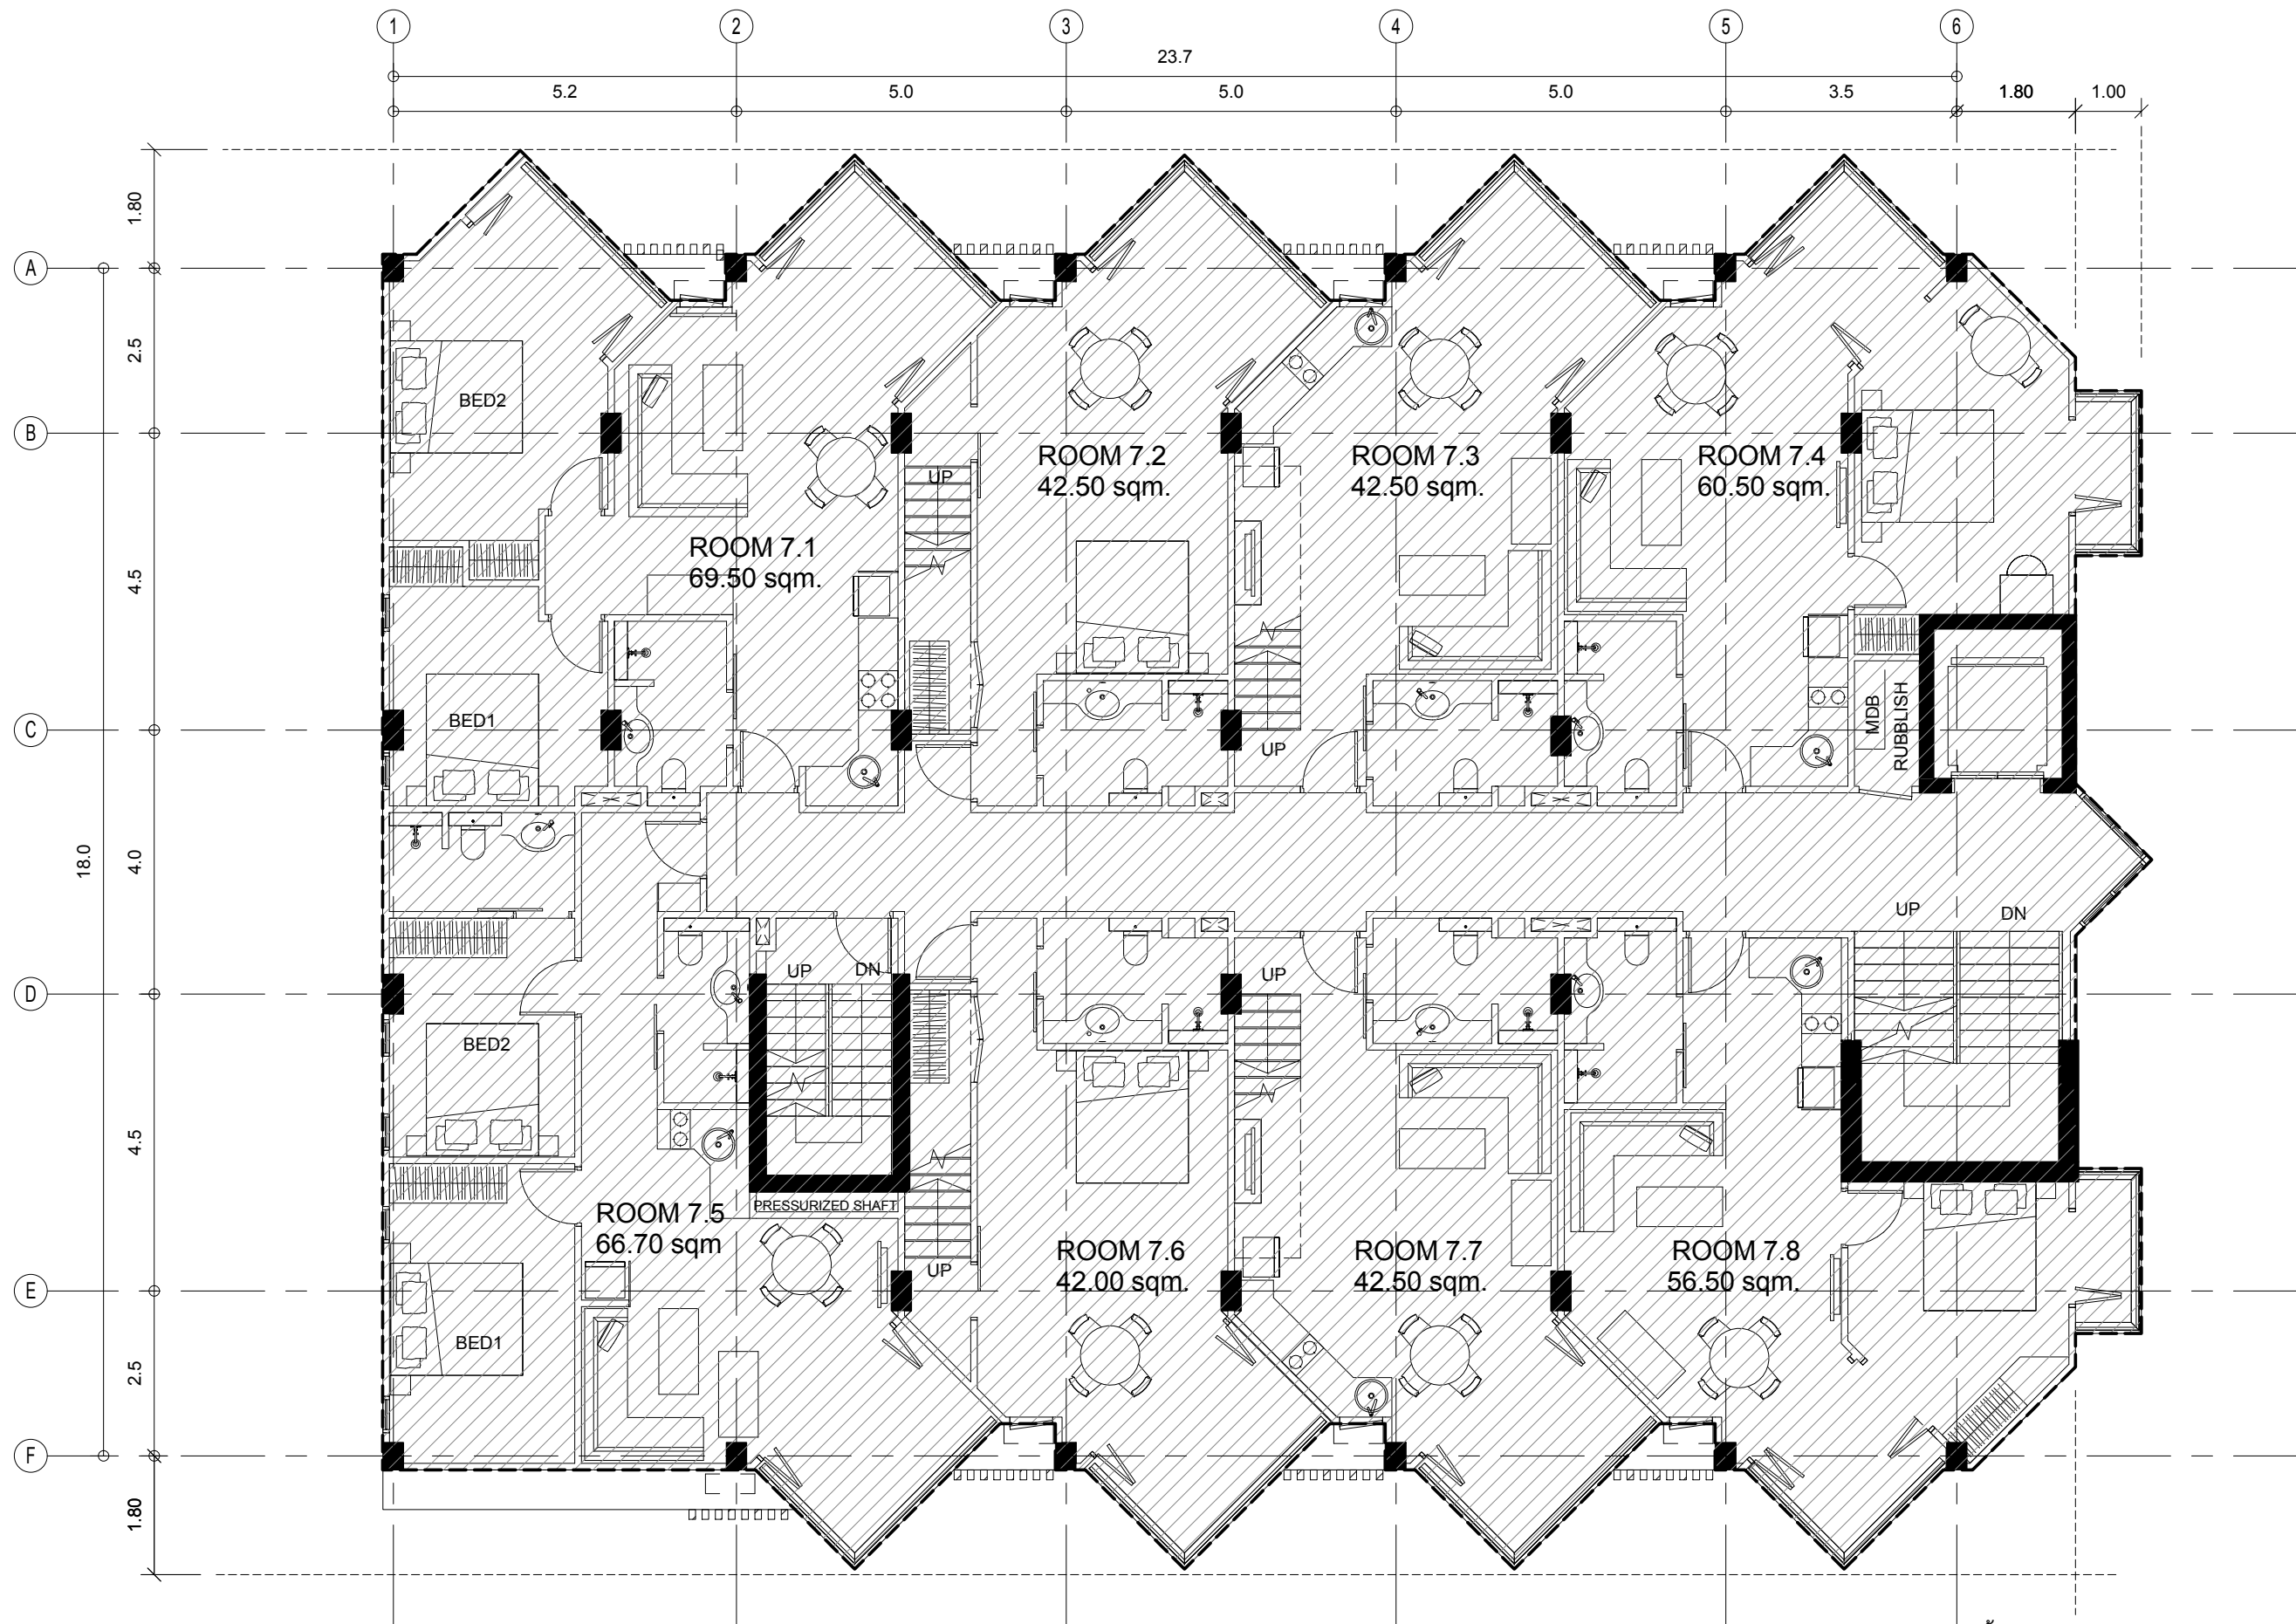

7TH FLOOR PLAN - แปลนชั้น 7

SCALE - 1 : 100



บริษัท คิว พลัส คิว จำกัด
 274 / 11 ซ. เจริญ 6 พระราม 6 กรุงเทพฯ กรุงเทพฯ
 Tel.02 6183552 Fax.02 6183552
 E mail : qplusqarch@hotmail.com



BUILDING AREA

ARCHITECTS :	AUTHORIZED SIGNATURE:
นายภาณุวัฒน์ นน.3729	
INTERIOR DESIGNERS :	
นายภาณุวัฒน์ นน.3729	
STRUCTURAL ENGINEERS :	
นายพิชิต ตั้งเจริญบำรุงสุข	
ELECTRICAL ENGINEERS :	
MECHANICAL ENGINEERS :	
SANITARY ENGINEERS :	
นายพิชิต ตั้งเจริญบำรุงสุข	


GENERAL NOTES:
 1. DO NOT SCALE THIS DRAWING.
 USE FIGURED DIMENSIONS ONLY.
 ให้ใช้ค่าตัวเลขที่กำกับไว้เท่านั้น ห้ามวัดจากแบบ

PROJECT NO.
 PROJECT NAME:
 TIFFANI CONDO

PROJECT OWNER:

DRAWING TITLE:
 7TH FLOOR PLAN -
 แปลนชั้น 7

ISSUED / REVISION:			
NO.	DESCRIPTION	BY	DATE
DRAWING BY:	DRAWING DATE:	DRAWING	
	28/07/14	A1-04	
CHECKED BY:	PRINT DATE:	TOTAL	
SCALE:	REF:		

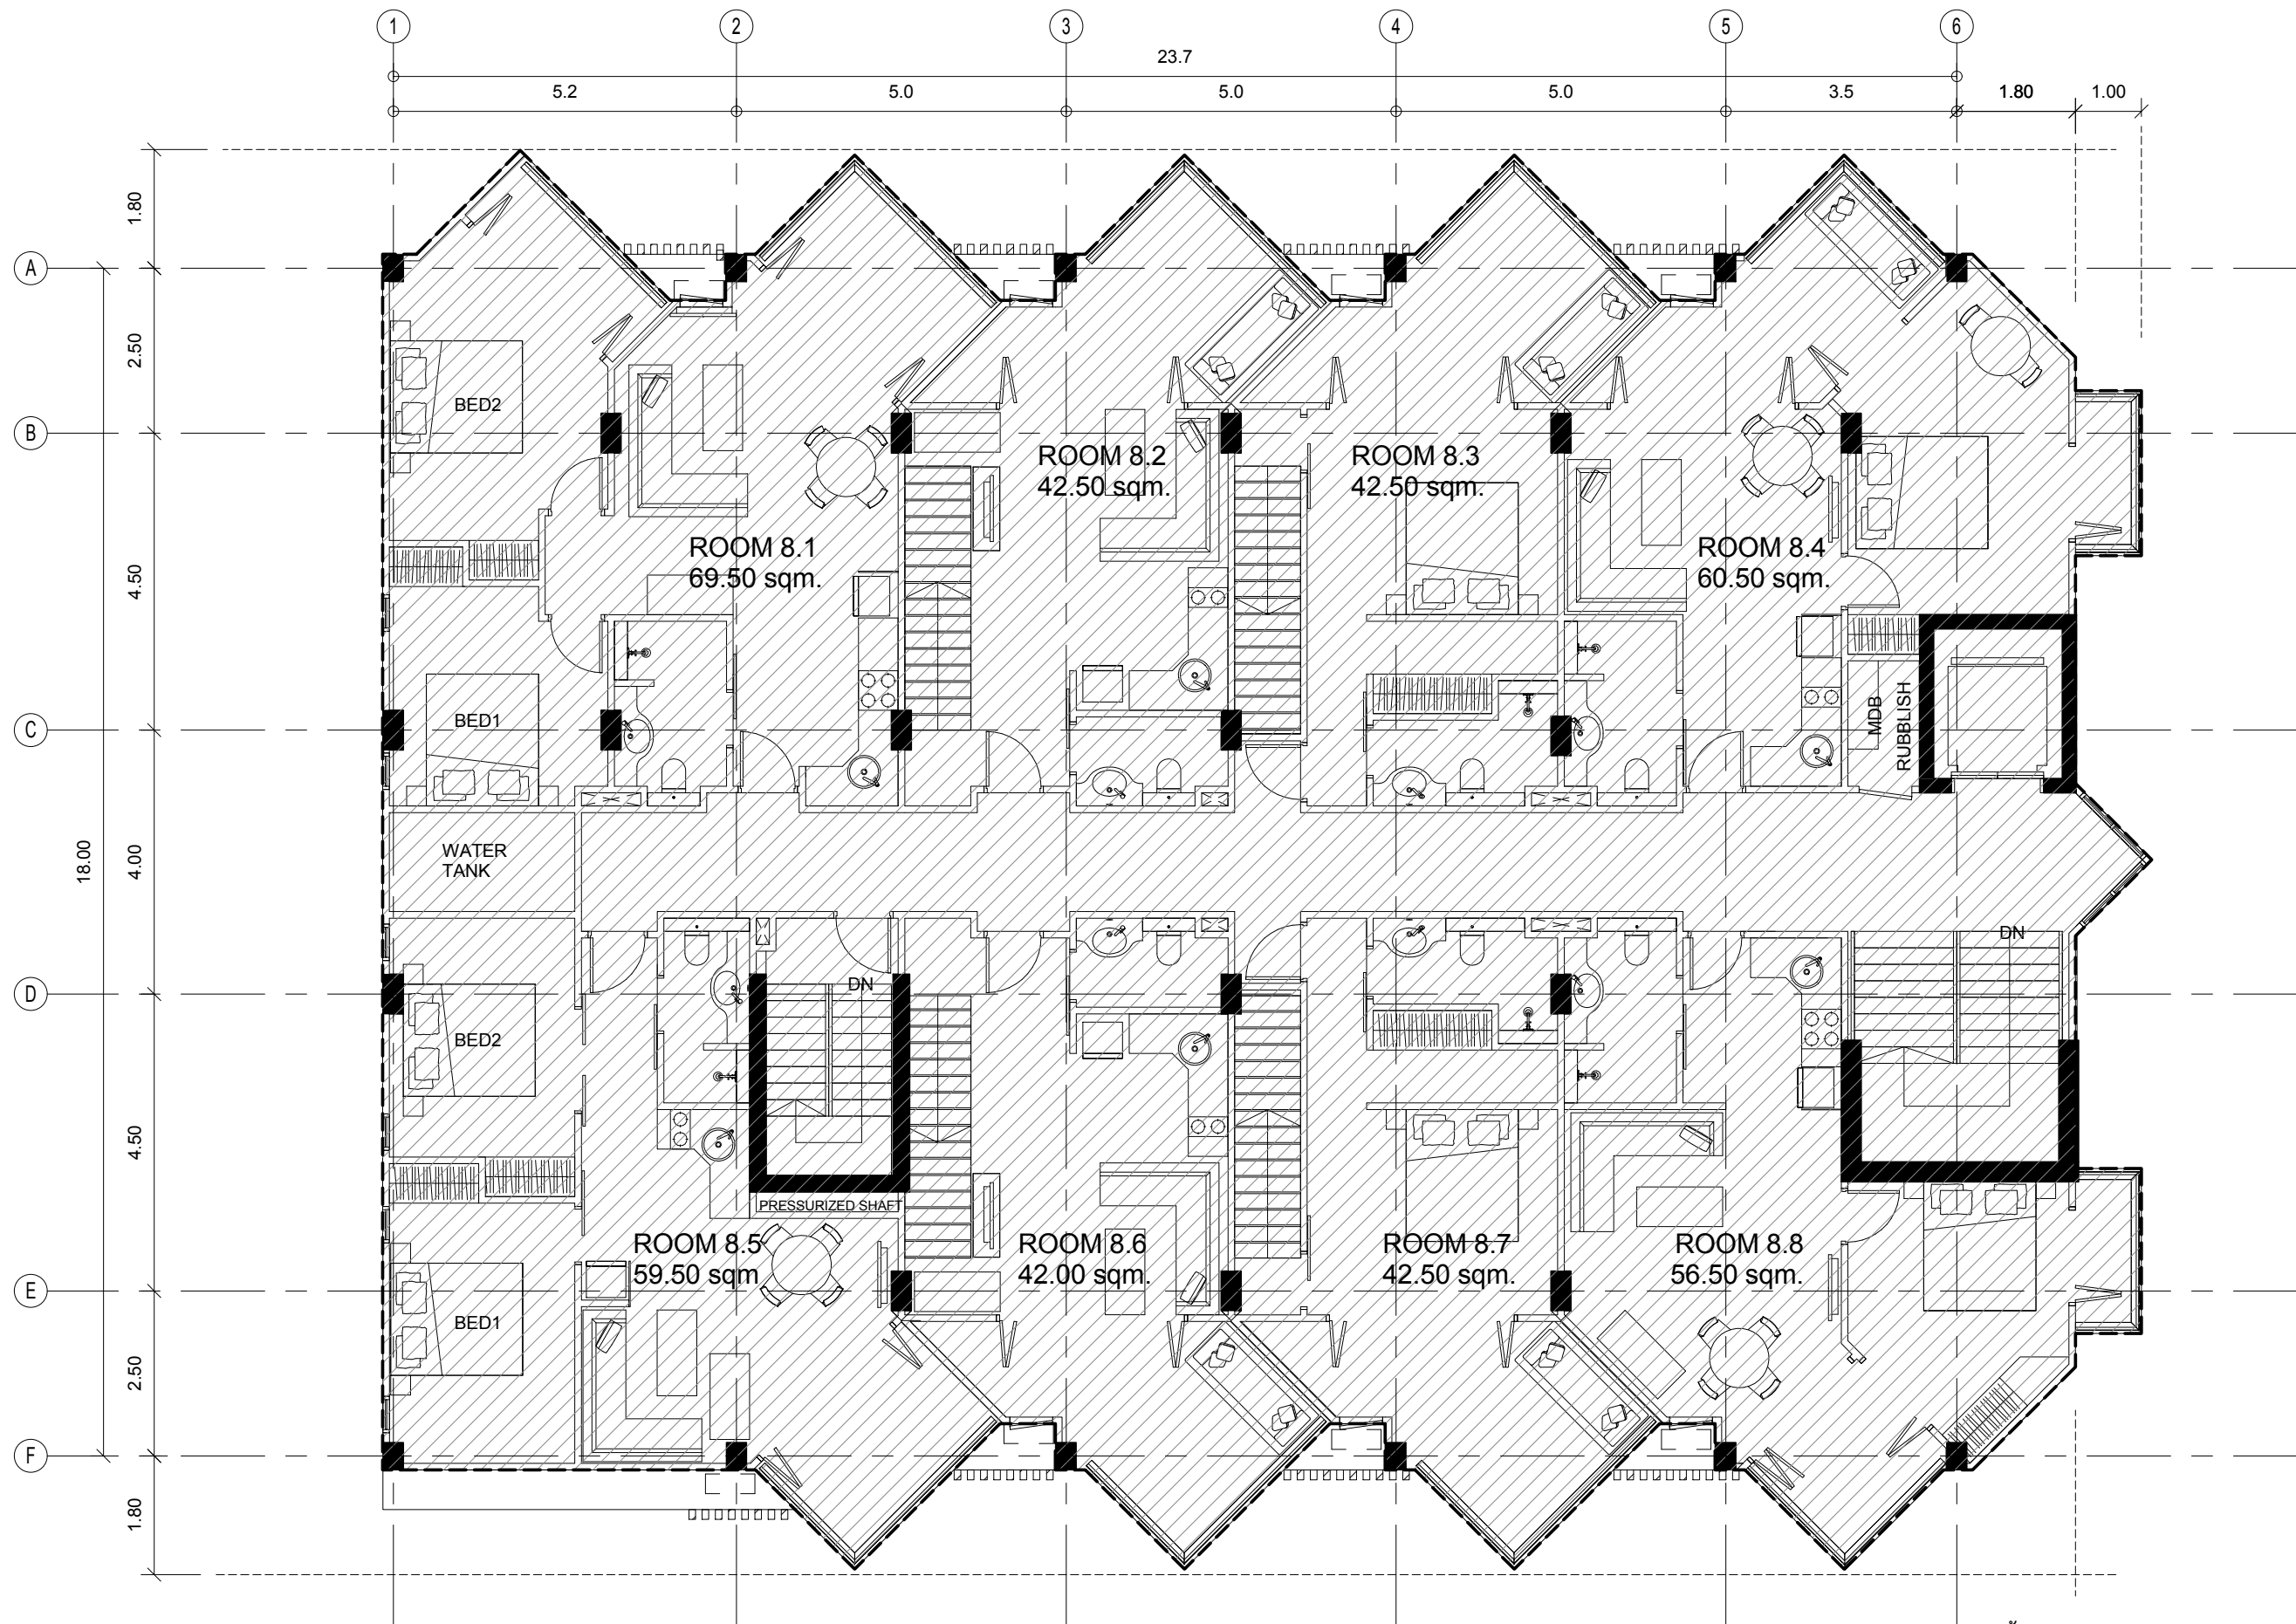

8TH FLOOR PLAN - แปลนชั้น 8

SCALE - 1 : 100



บริษัท คิว พลัส คิว จำกัด
 274 / 11 ซ. เจริญ 6, พระราม 6, กรุงเทพฯ 10700
 Tel.02 6183552 Fax.02 6183552
 E mail : qplusqarch@hotmail.com



BUILDING AREA

ARCHITECTS :	AUTHORIZED SIGNATURE:
นายวิชาญ วัฒนวิทย์ นก.3729	
INTERIOR DESIGNERS :	
นายวิชาญ วัฒนวิทย์ นก.3729	
STRUCTURAL ENGINEERS :	
นายวิชาญ วัฒนวิทย์ นก.3729	
ELECTRICAL ENGINEERS :	
MECHANICAL ENGINEERS :	
SANITARY ENGINEERS :	
นายวิชาญ วัฒนวิทย์ นก.3729	ท.บ.16

GENERAL NOTES:
 1. DO NOT SCALE THIS DRAWING.
 USE FIGURED DIMENSIONS ONLY.
 ให้ใช้ค่าตัวเลขที่กำกับไว้เท่านั้น ห้ามวัดจากแบบ

PROJECT NO.

PROJECT NAME:
 TIFFANI CONDO

PROJECT OWNER:

DRAWING TITLE:
 8TH FLOOR PLAN -
 แปลนชั้น 8

ISSUED / REVISION:

NO.	DESCRIPTION	BY	DATE

DRAWING BY:	DRAWING DATE:	DRAWING
	28/07/14	A1-05
CHECKED BY:	PRINT DATE:	TOTAL
SCALE:	REF:	